
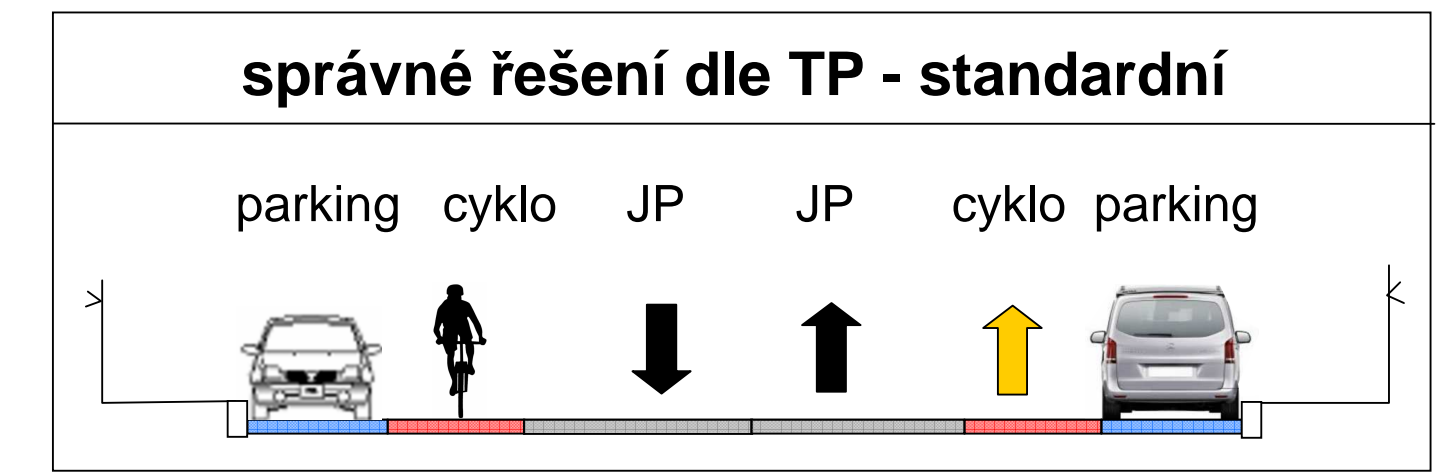


Liberec, třída Dr. M. Horákové – Podklad pro úpravu projektové dokumentace – vedení cyklistů v hlavním dopravním prostoru (HDP)

úsek ul. Čechova – ul. Melantrichova

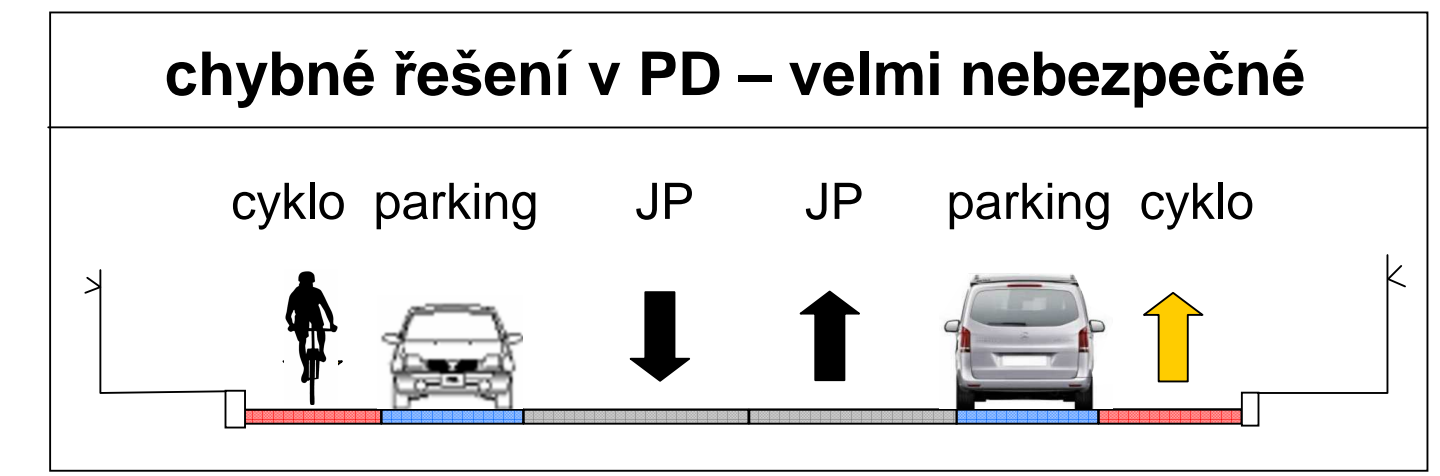

LEGENDA

- cyklistické pruhy v HDP
- parkovací pruhy
- obrubník
- vjezdy do areálů a na pozemky

